

第十一中学校

測定日 平成27年7月9日 測定器


(株)堀場製作所
PA-1000 Radi

測定時間 13時30分

天候 雨

単位・ $\mu\text{Sv/}$

No.	測定場所	測定値	No.	測定場所	測定値
①	第1グラウンド 中央部	0.061	⑬	12から1m離れた地点	0.064
②	" 北東隅	0.068	⑭	第3グラウンド 中央部	0.074
③	" 北西隅	0.075	⑮	" 北東隅	0.095
④	" 南東隅	0.078	⑯	" 北西隅	0.085
⑤	" 南西隅	0.070	⑰	" 南東隅	0.089
⑥	" 側溝の排水経路の上	0.057	⑱	" 南西隅	0.087
⑦	第2グラウンド 中央部	0.046	⑲	" 側溝の排水経路の上	0.058
⑧	" 北東隅	0.037	⑳	西門スロープ上	0.074
⑨	" 北西隅	0.050	㉑	西門スロープ下	0.070
⑩	" 南東隅	0.052	㉒	プールと3号館の間(雨樋の排水の先端)	0.112
⑪	" 南西隅	0.055	㉓	22 から1m離れた地点	0.051
⑫	" 体育倉庫裏雨樋下	0.074	㉔	落ち葉バンクの上	0.045

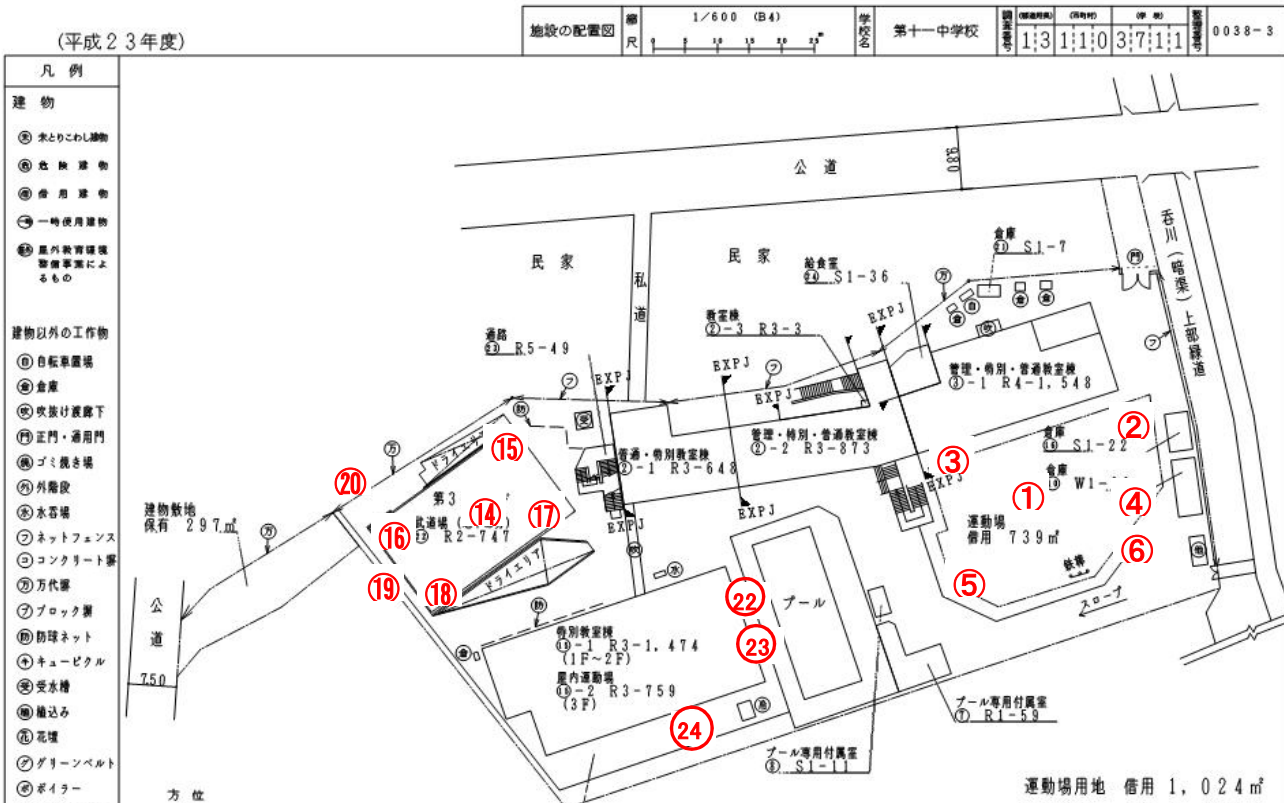

- ⑧ 冷暖水発生器
- ⑩ 植施設 倉庫



(北に矢印を付す)

建物敷地
借用 5,596 m²

東京工業大学

建物敷地 借用 5,596 m²

運動場用地 保有 4,003 m²

建物敷地 保有 297 m²

文 部 科 学 省

(平成23年度)

施設の配置図

縮尺

1/600 (B4)

学校名

第十一中学校

国定

普通

特別

支援

学校

種別

番号

0038-4

凡 例

建 物


- ⑤ 木とりこし建物
- ⑥ 仮 設 建 物
- ⑦ 倉 庫 建 物
- ⑧ 一時使用建物
- ⑨ 風外教育環境整備事業によるもの

建物以外の工作物

- ⑩ 自転車置場
- ⑪ 倉庫
- ⑫ 吹抜け渡廊下
- ⑬ 正門・通門
- ⑭ ゴミ置き場
- ⑮ 外階段
- ⑯ 水害場
- ⑰ ネットフェンス
- ⑱ コンクリート壁
- ⑲ 方代置
- ⑳ ブロック置
- ㉑ 防球ネット
- ㉒ キュービクル
- ㉓ 受水槽
- ㉔ 植込み
- ㉕ 花壇
- ㉖ グリーンベルト
- ㉗ ポイラー
- ㉘ 冷暖水発生器
- ㉙ 植施設 倉庫



(北に矢印を付す)

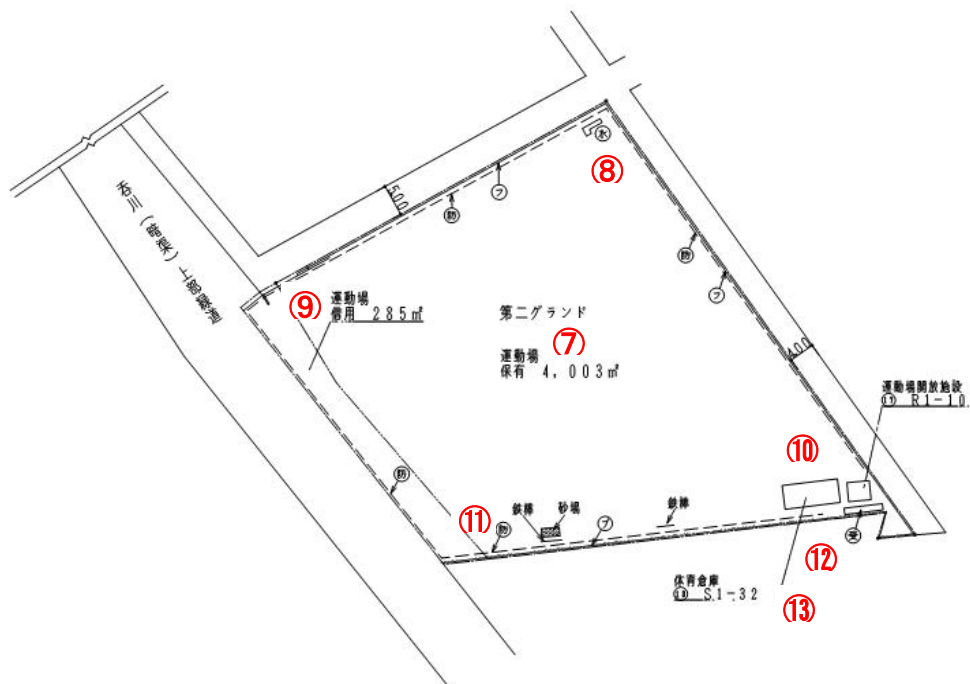

文 部 科 学 省