

第十一中学校

測定日 平成25年4月18日(木) 測定器


(株)堀場製作所
PA-1000 Radi

測定時間 14:00~

天候 晴れ

単位・ μ Sv/

No.	測定場所	測定値	No.	測定場所	測定値
①	第1グラウンド 中央部	0.085	⑬	12から1m離れた地点	0.086
②	" 北東隅	0.087	⑭	第3グラウンド 中央部	0.091
③	" 北西隅	0.082	⑮	" 北東隅	0.100
④	" 南東隅	0.086	⑯	" 北西隅	0.098
⑤	" 南西隅	0.090	⑰	" 南東隅	0.088
⑥	" 側溝の排水経路の上	0.073	⑱	" 南西隅	0.098
⑦	第2グラウンド 中央部	0.053	⑲	" 側溝の排水経路の上	0.059
⑧	" 北東隅	0.050	⑳	西門スロープ上	0.101
⑨	" 北西隅	0.056	㉑	西門スロープ下	0.105
⑩	" 南東隅	0.086	㉒	プールと3号館の間(雨樋の排水の)	0.140
⑪	" 南西隅	0.090	㉓	22 から1m離れた地点	0.056
⑫	" 体育倉庫裏雨樋下	0.100	㉔	落ち葉バンクの上	0.056

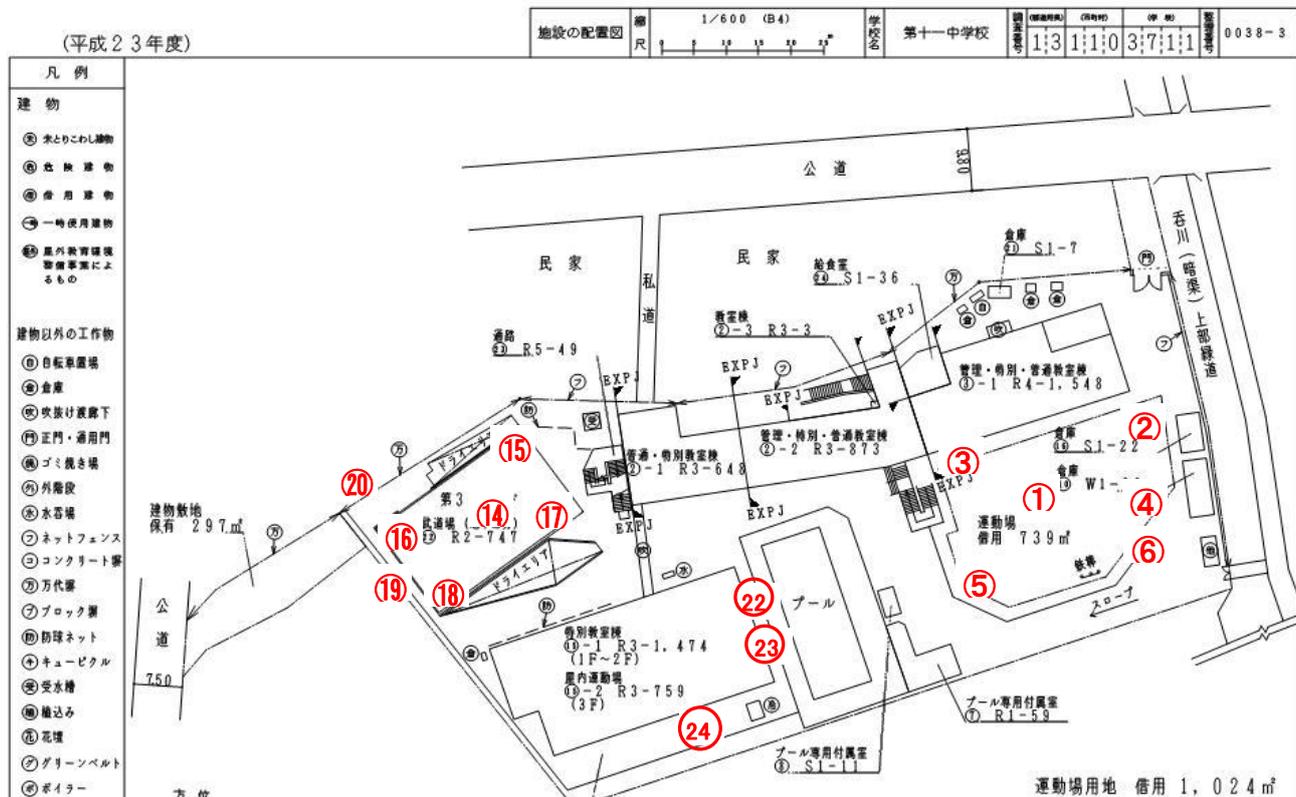

- ⑧ 冷暖水発生器
- ⑨ 植施設 倉庫



建物敷地
借地 5,596㎡

東京工業大学


建物敷地 借地 5,596㎡
運動場用地 保有 4,003㎡
建物敷地 保有 297㎡

文 部 科 学 省

(平成23年度)

施設の配置図	縮尺 1/600 (B4)	学校名 第十一中学校	課室数 (普通科)	(特別)	(特 別)	施設番号 0038-4
			1:3	1:1	0	3:7:1:1

- 凡 例
- 建 物
- ① 水とりこわし建物
 - ② 校 舎 建 物
 - ③ 倉 庫 建 物
 - ④ 一時使用建物
 - ⑤ 屋外教育環境整備事業によるもの
- 建物以外の工作物
- ⑥ 自転車置場
 - ⑦ 倉庫
 - ⑧ 吹抜け渡廊下
 - ⑨ 正門・通用門
 - ⑩ ゴミ置き場
 - ⑪ 外階段
 - ⑫ 水石場
 - ⑬ ネットフェンス
 - ⑭ コンクリート壁
 - ⑮ 方代扉
 - ⑯ ブロック塀
 - ⑰ 防球ネット
 - ⑱ キュービクル
 - ⑲ 受水槽
 - ⑳ 植込み
 - ㉑ 花壇
 - ㉒ グリーンベルト
 - ㉓ ボイラー
 - ㉔ 冷暖水発生器
 - ㉕ 植施設 倉庫

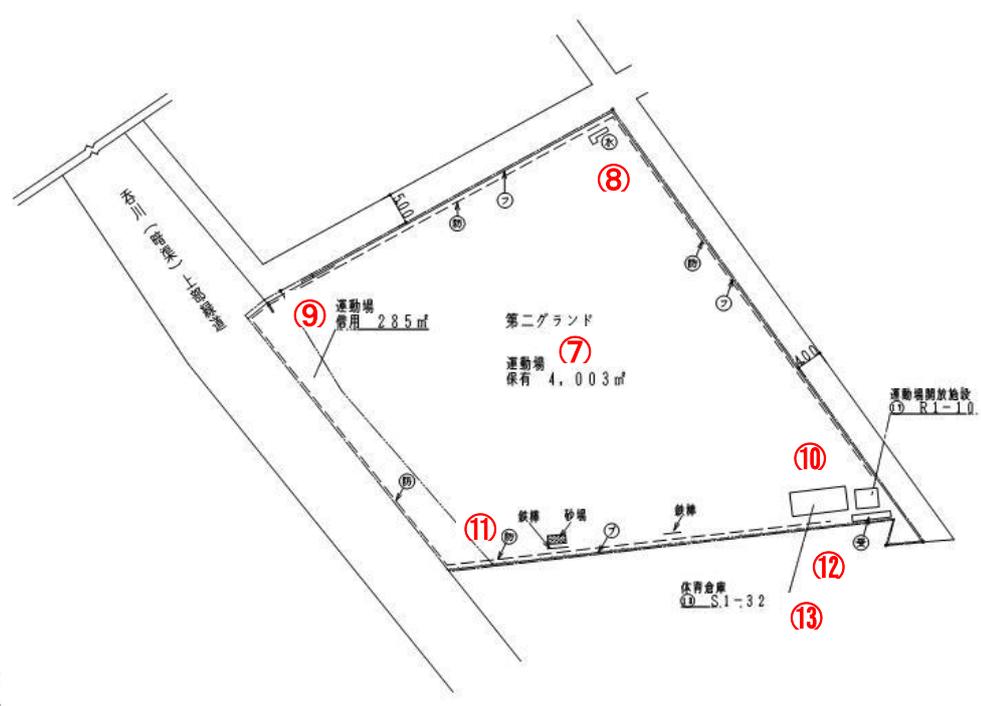

文 部 科 学 省