

第十一中学校

測定日 平成25年9月5日 測定器


(株)堀場製作所
PA-1000 Radi

測定時間 14:00~

天候 晴れ

単位・ $\mu\text{Sv/}$

No.	測定場所	測定値	No.	測定場所	測定値
①	第1グラウンド 中央部	0.081	⑬	12から1m離れた地点	0.064
②	" 北東隅	0.078	⑭	第3グラウンド 中央部	0.100
③	" 北西隅	0.074	⑮	" 北東隅	0.092
④	" 南東隅	0.084	⑯	" 北西隅	0.097
⑤	" 南西隅	0.077	⑰	" 南東隅	0.090
⑥	" 側溝の排水経路の上	0.048	⑱	" 南西隅	0.087
⑦	第2グラウンド 中央部	0.053	⑲	" 側溝の排水経路の上	0.059
⑧	" 北東隅	0.046	⑳	西門スロープ上	0.091
⑨	" 北西隅	0.047	㉑	西門スロープ下	0.085
⑩	" 南東隅	0.056	㉒	プールと3号館の間(雨樋の排水の)	0.127
⑪	" 南西隅	0.058	㉓	22 から1m離れた地点	0.047
⑫	" 体育倉庫裏雨樋下	0.103	㉔	落ち葉バンクの上	0.057

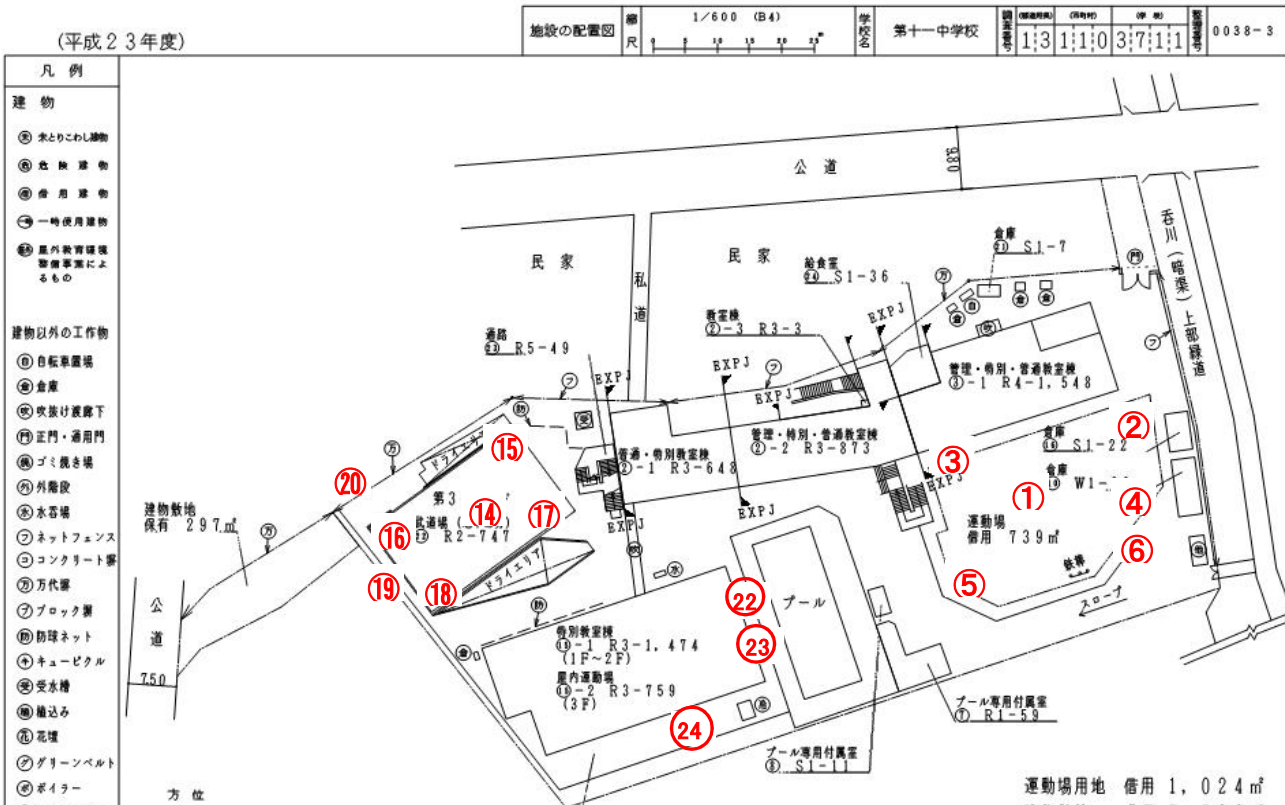

- ⑧ 冷暖水発生器
- ⑨ 植施設 倉庫



(北に矢印を付す)

建物敷地
借用 5,596 m²

東京工業大学

建物敷地 借用 5,596 m²

運動場用地 保有 4,003 m²

建物敷地 保有 297 m²

文 部 科 学 省

(平成23年度)

施設の配置図

縮尺 1/600 (B4)

学校名

第十一中学校

国定

普通

男女

学級数

1:3

1:1

0

3:7

1:1

1


0038-4

凡 例

- 建 物
- ① 木とりこわし建物
 - ② 仮 設 建 物
 - ③ 倉 庫 建 物
 - ④ 一時使用建物
 - ⑤ 風外教育環境整備事業によるもの
- 建物以外の工作物
- ⑥ 自転車置場
 - ⑦ 倉庫
 - ⑧ 吹抜け渡廊下
 - ⑨ 正門・通門
 - ⑩ ゴミ置き場
 - ⑪ 外階段
 - ⑫ 水害場
 - ⑬ ネットフェンス
 - ⑭ コンクリート壁
 - ⑮ 方代器
 - ⑯ ブロック壁
 - ⑰ 防球ネット
 - ⑱ キュービクル
 - ⑲ 受水槽
 - ⑳ 植込み
 - ㉑ 花壇
 - ㉒ グリーンベルト
 - ㉓ ボイラー
 - ㉔ 冷暖水発生器
 - ㉕ 植施設 倉庫



(北に矢印を付す)

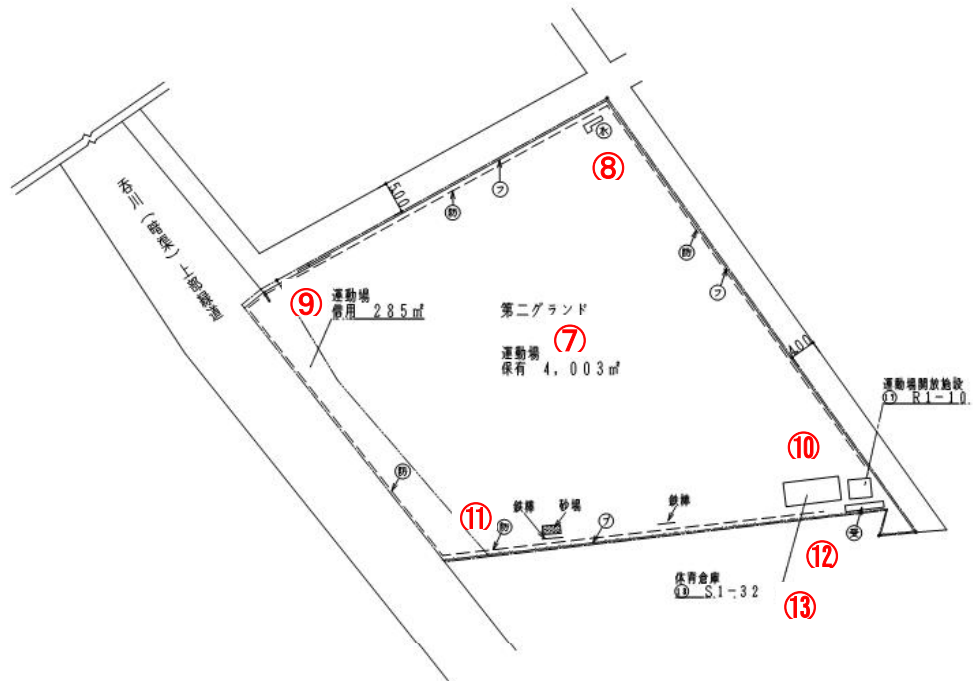

文 部 科 学 省