

第十一中学校

測定日 平成26年6月26日 測定器


(株)堀場製作所
PA-1000 Radi

測定時間 13時00分

天候 曇り

単位・ $\mu\text{Sv/}$

No.	測定場所	測定値	No.	測定場所	測定値
①	第1グラウンド 中央部	0.071	⑬	12から1m離れた地点	0.074
②	" 北東隅	0.064	⑭	第3グラウンド 中央部	0.085
③	" 北西隅	0.090	⑮	" 北東隅	0.086
④	" 南東隅	0.071	⑯	" 北西隅	0.087
⑤	" 南西隅	0.086	⑰	" 南東隅	0.082
⑥	" 側溝の排水経路の上	0.069	⑱	" 南西隅	0.092
⑦	第2グラウンド 中央部	0.056	⑲	" 側溝の排水経路の上	0.056
⑧	" 北東隅	0.058	⑳	西門スロープ上	0.100
⑨	" 北西隅	0.074	㉑	西門スロープ下	0.102
⑩	" 南東隅	0.064	㉒	プールと3号館の間(雨樋の排水の先端)	0.121
⑪	" 南西隅	0.085	㉓	22 から1m離れた地点	0.049
⑫	" 体育倉庫裏雨樋下	0.096	㉔	落ち葉バンクの上	0.056

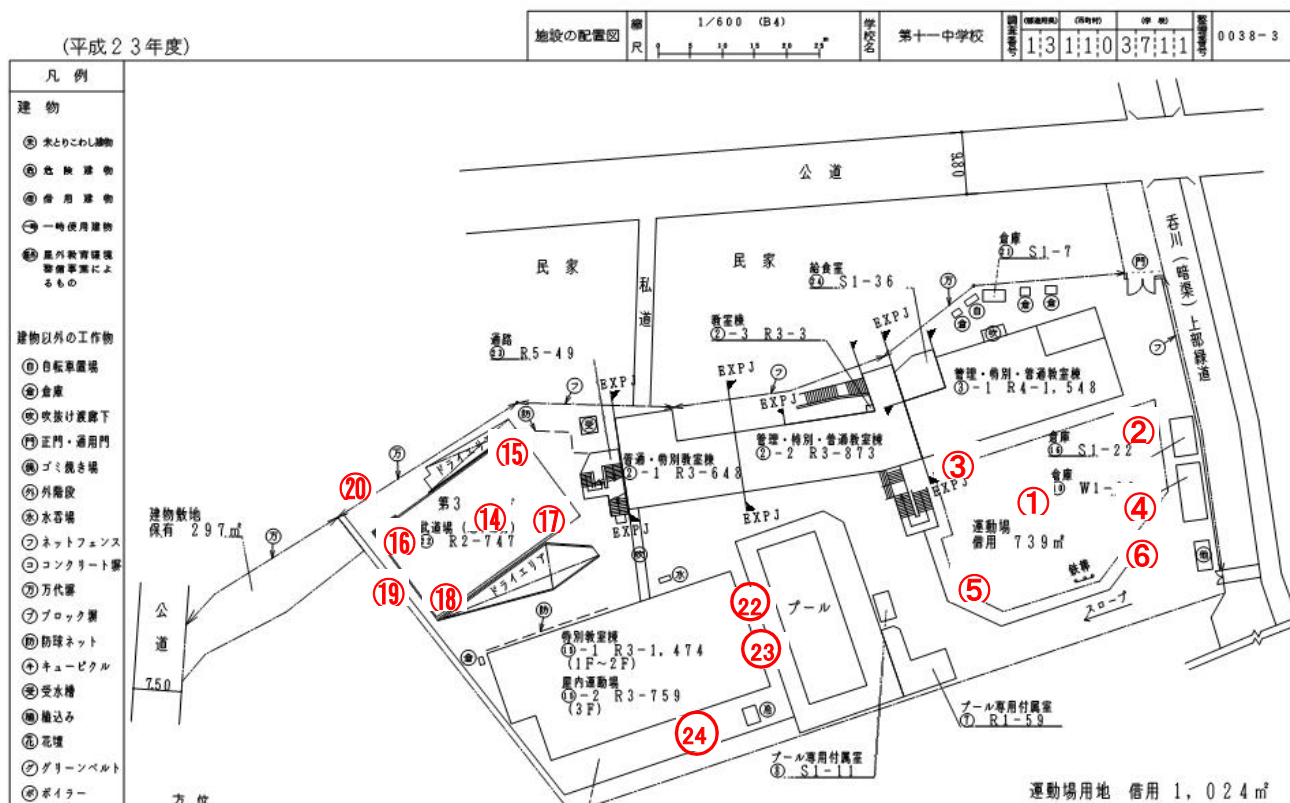

- ⑧ 冷暖水発生器
- ⑨ 植施設 倉庫



(北に矢印を付す)

建物敷地
借用 5,596 m²

東京工業大学

建物敷地 借用 5,596 m²

運動場用地 保有 4,003 m²

建物敷地 保有 297 m²

文 部 科 学 省

(平成23年度)

施設の配置図

縮尺

1/600 (B4)

学校名

第十一中学校

国定

普通

男女

学級数

1:3

1:1:0

3:7:1:1

0038-4

0038-4

凡 例

建 物


- ① 木とりこわし建物
- ② 校 舎 建 物
- ③ 倉 庫 建 物
- ④ 一時使用建物
- ⑤ 風外教育環境整備事業によるもの

建物以外の工作物

- ⑥ 自転車置場
- ⑦ 倉庫
- ⑧ 吹抜け渡廊下
- ⑨ 正門・通門
- ⑩ ゴミ置き場
- ⑪ 外階段
- ⑫ 水害場
- ⑬ ネットフェンス
- ⑭ コンクリート壁
- ⑮ 方代器
- ⑯ ブロック壁
- ⑰ 防球ネット
- ⑱ キュービクル
- ⑲ 受水槽
- ⑳ 植込み
- ㉑ 花壇
- ㉒ グリーンベルト
- ㉓ ボイラー
- ㉔ 冷暖水発生器
- ㉕ 植施設 倉庫



(北に矢印を付す)

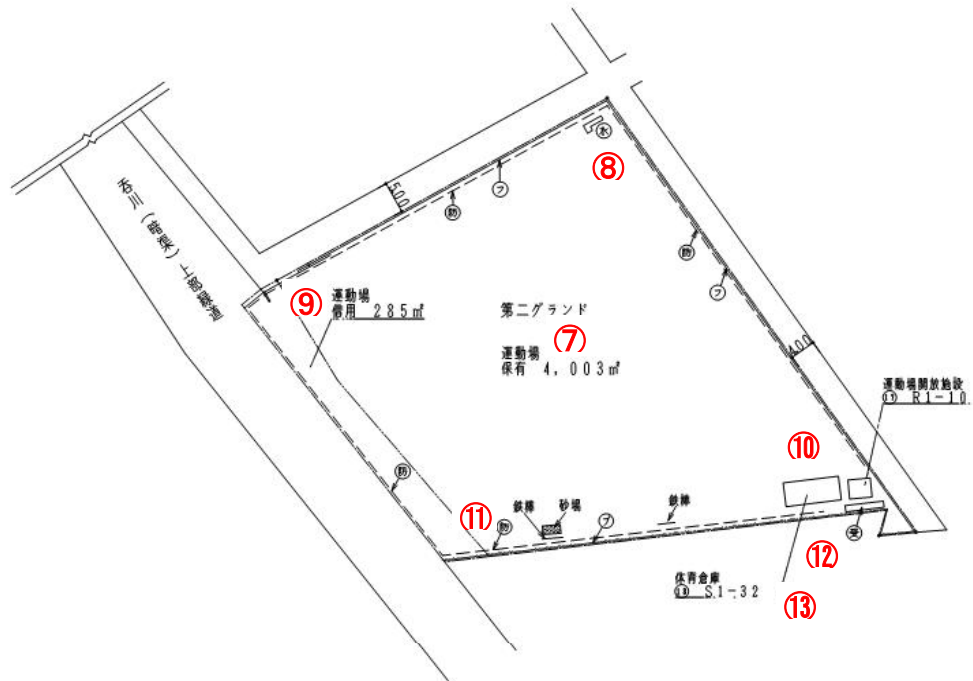

文 部 科 学 省