

第十一中学校

測定日 平成26年7月10日 測定器


(株)堀場製作所
PA-1000 Radi

測定時間 11時00分

天候 曇り

単位・ $\mu\text{Sv/}$

No.	測定場所	測定値	No.	測定場所	測定値
①	第1グラウンド 中央部	0.070	⑬	12から1m離れた地点	0.068
②	" 北東隅	0.080	⑭	第3グラウンド 中央部	0.081
③	" 北西隅	0.084	⑮	" 北東隅	0.091
④	" 南東隅	0.079	⑯	" 北西隅	0.092
⑤	" 南西隅	0.086	⑰	" 南東隅	0.079
⑥	" 側溝の排水経路の上	0.045	⑱	" 南西隅	0.085
⑦	第2グラウンド 中央部	0.042	⑲	" 側溝の排水経路の上	0.054
⑧	" 北東隅	0.039	⑳	西門スロープ上	0.069
⑨	" 北西隅	0.045	㉑	西門スロープ下	0.092
⑩	" 南東隅	0.049	㉒	プールと3号館の間(雨樋の排水の先端)	0.148
⑪	" 南西隅	0.065	㉓	22 から1m離れた地点	0.051
⑫	" 体育倉庫裏雨樋下	0.100	㉔	落ち葉バンクの上	0.053

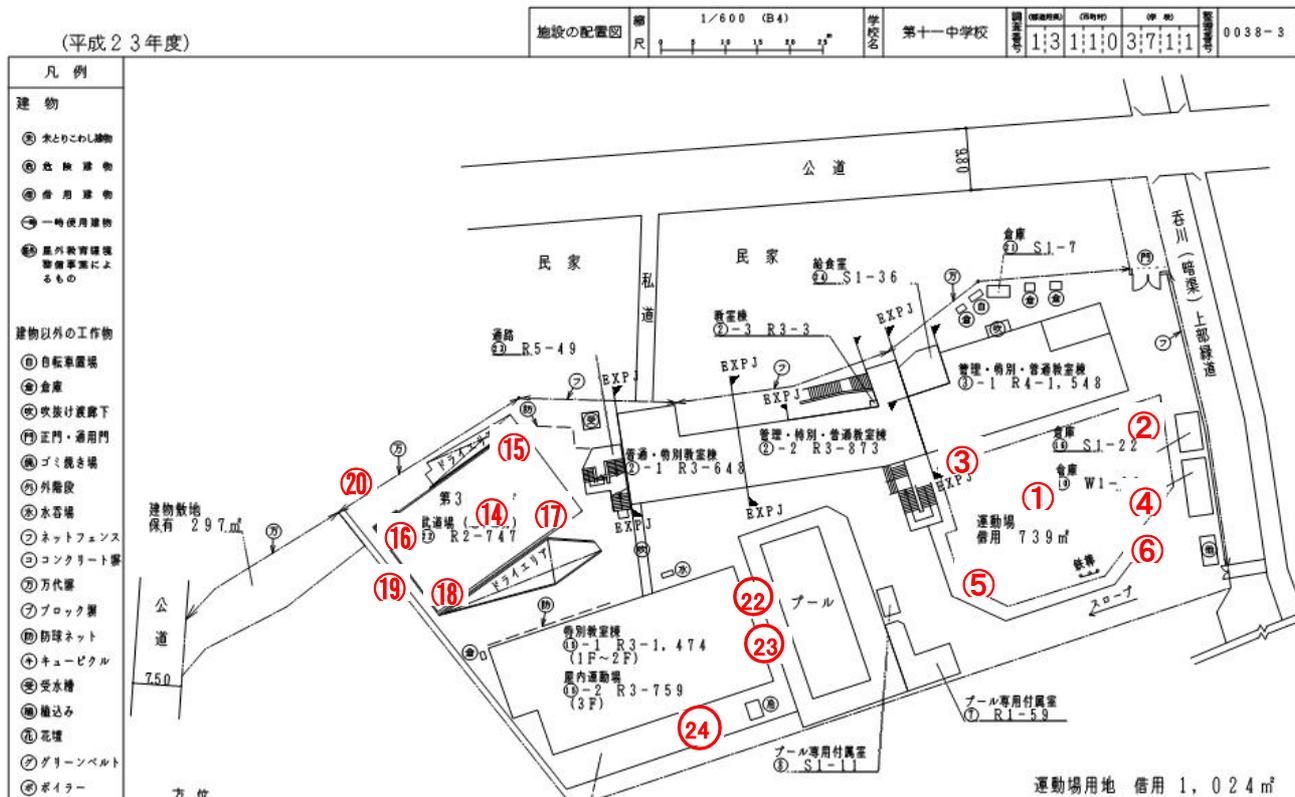

⑧ 冷温水発生器
⑨ 植施設 倉庫



(北に矢印を付す)

建物敷地
借用 5,596 m²

東京工業大学


建物敷地 借用 5,596 m²
運動場用地 保有 4,003 m²
建物敷地 保有 297 m²

文 部 科 学 省

(平成23年度)

施設の配置図	縮尺 1/600 (B4)	学校名 第十一中学校	図面番号 (原簿用紙) (図面枚)	1:3 1:1:0	併 用	3:7:1:1	0038-4
--------	---------------	------------	-------------------	-----------	-----	---------	--------

- 凡 例
- 建 物
- ① 水とりこわし建物
 - ② 改 築 建 物
 - ③ 借 用 建 物
 - ④ 一時使用建物
 - ⑤ 屋外教育環境整備事業によるもの
- 建物以外の工作物
- ⑥ 自転車置場
 - ⑦ 倉庫
 - ⑧ 吹抜け屋根下
 - ⑨ 正門・通用門
 - ⑩ ゴミ置き場
 - ⑪ 外階段
 - ⑫ 水呑場
 - ⑬ ネットフェンス
 - ⑭ コンクリート壁
 - ⑮ 方代器
 - ⑯ ブロック壁
 - ⑰ 防球ネット
 - ⑱ キュービクル
 - ⑲ 受水槽
 - ⑳ 植込み
 - ㉑ 花壇
 - ㉒ グリーンベルト
 - ㉓ ボイラー
 - ㉔ 冷温水発生器
 - ㉕ 植施設 倉庫

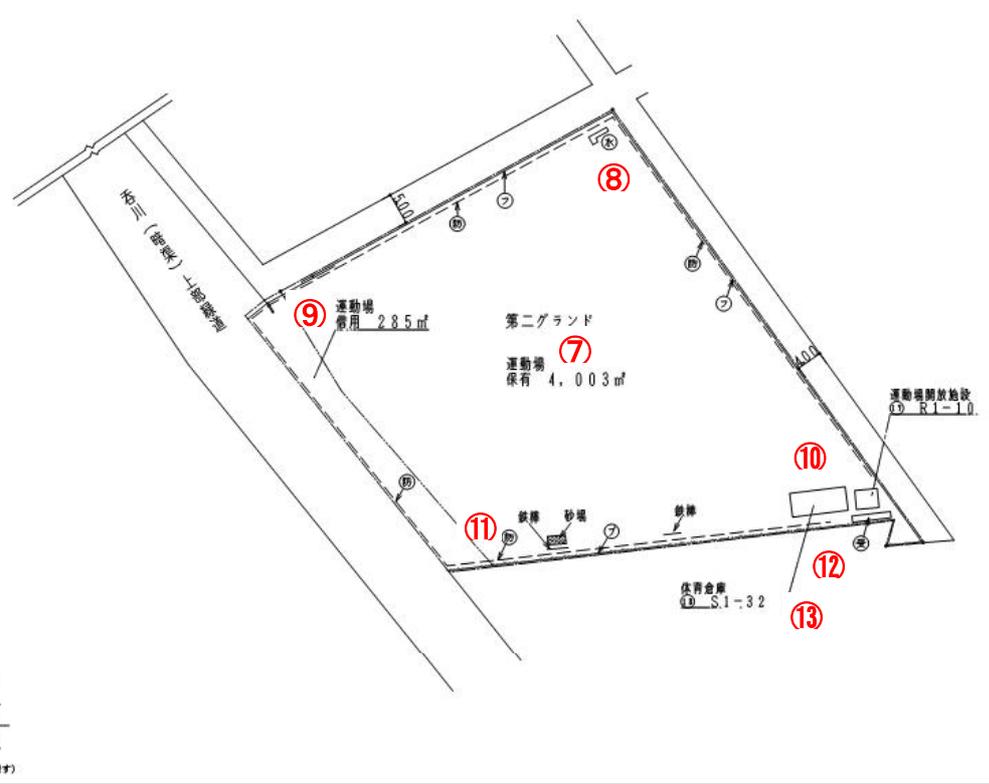

文 部 科 学 省