

# 第十一中学校

測定日 平成26年12月23日 測定器


(株)堀場製作所  
PA-1000 Radi

測定時間 11時00分

天候 晴れ

単位・ $\mu$  Sv/

No.	測定場所	測定値	No.	測定場所	測定値
①	第1グラウンド 中央部	0.079	⑬	12から1m離れた地点	0.070
②	" 北東隅	0.087	⑭	第3グラウンド 中央部	0.092
③	" 北西隅	0.081	⑮	" 北東隅	0.085
④	" 南東隅	0.080	⑯	" 北西隅	0.094
⑤	" 南西隅	0.081	⑰	" 南東隅	0.086
⑥	" 側溝の排水経路の上	0.051	⑱	" 南西隅	0.092
⑦	第2グラウンド 中央部	0.048	⑲	" 側溝の排水経路の上	0.059
⑧	" 北東隅	0.040	⑳	西門スロープ上	0.092
⑨	" 北西隅	0.051	㉑	西門スロープ下	0.094
⑩	" 南東隅	0.061	㉒	プールと3号館の間(雨樋の排水の先端)	0.138
⑪	" 南西隅	0.053	㉓	22 から1m離れた地点	0.061
⑫	" 体育倉庫裏雨樋下	0.095	㉔	落ち葉バンクの上	0.063

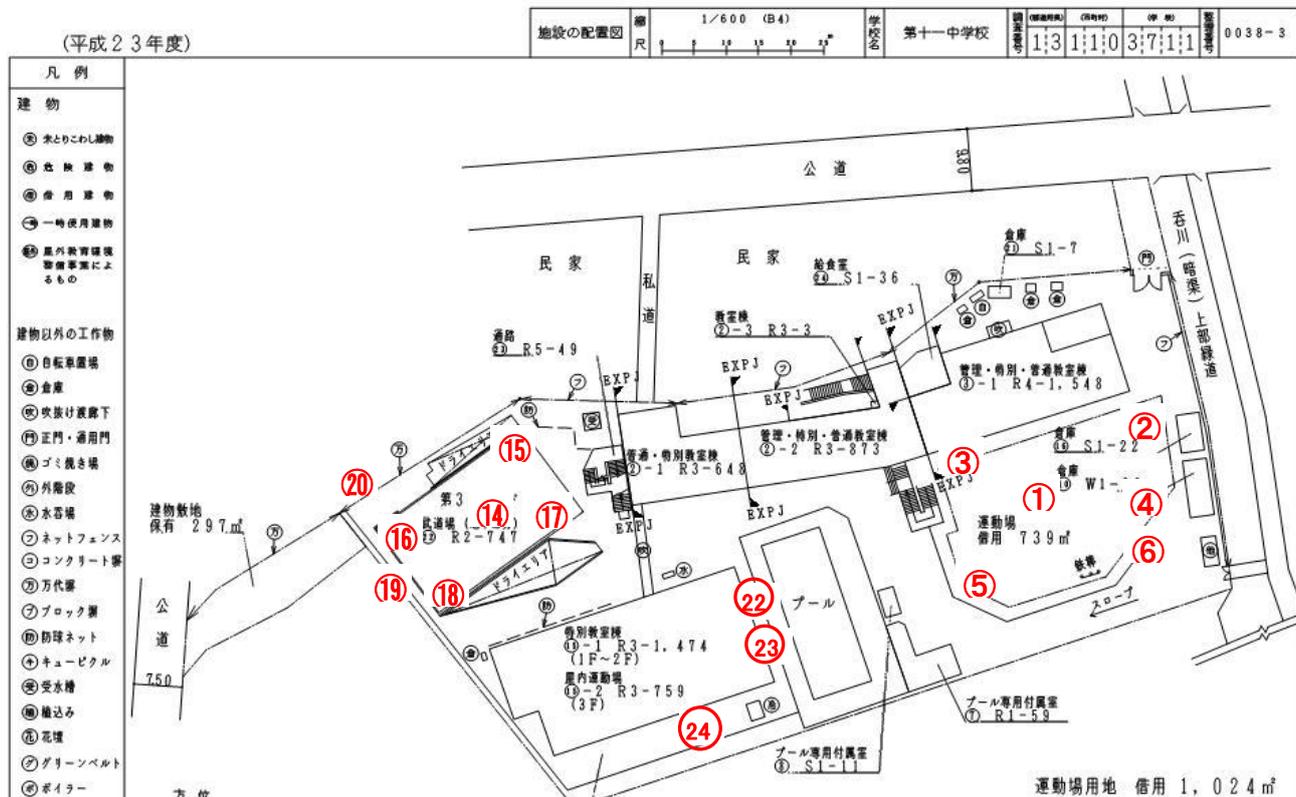

- ⑧ 冷暖水発生器
- ⑨ 植施設 倉庫



建物敷地  
借入 5,596㎡

東京工業大学


建物敷地 借入 5,596㎡  
運動場用地 保有 4,003㎡  
建物敷地 保有 297㎡

文 部 科 学 省

(平成23年度)

施設の配置図	縮尺 1/600 (B4)	学校名 第十一中学校	調査年度 1:3	調査時期 1:1	調査日 03:7	調査員 1:1	調査番号 0038-4
--------	---------------	------------	----------	----------	----------	---------	-------------

- 凡 例
- 建 物
- ① 水とりこわし建物
  - ② 校 舎 建 物
  - ③ 倉 庫 建 物
  - ④ 一時使用建物
  - ⑤ 屋外教育環境整備事業によるもの
- 建物以外の工作物
- ⑥ 自転車置場
  - ⑦ 倉庫
  - ⑧ 吹抜け屋根下
  - ⑨ 正門・通用門
  - ⑩ ゴミ置き場
  - ⑪ 外階段
  - ⑫ 水石場
  - ⑬ ネットフェンス
  - ⑭ コンクリート壁
  - ⑮ 方代扉
  - ⑯ ブロック塀
  - ⑰ 防球ネット
  - ⑱ キュービクル
  - ⑲ 受水槽
  - ⑳ 植込み
  - ㉑ 花壇
  - ㉒ グリーンベルト
  - ㉓ ボイラー
  - ㉔ 冷暖水発生器
  - ㉕ 植施設 倉庫

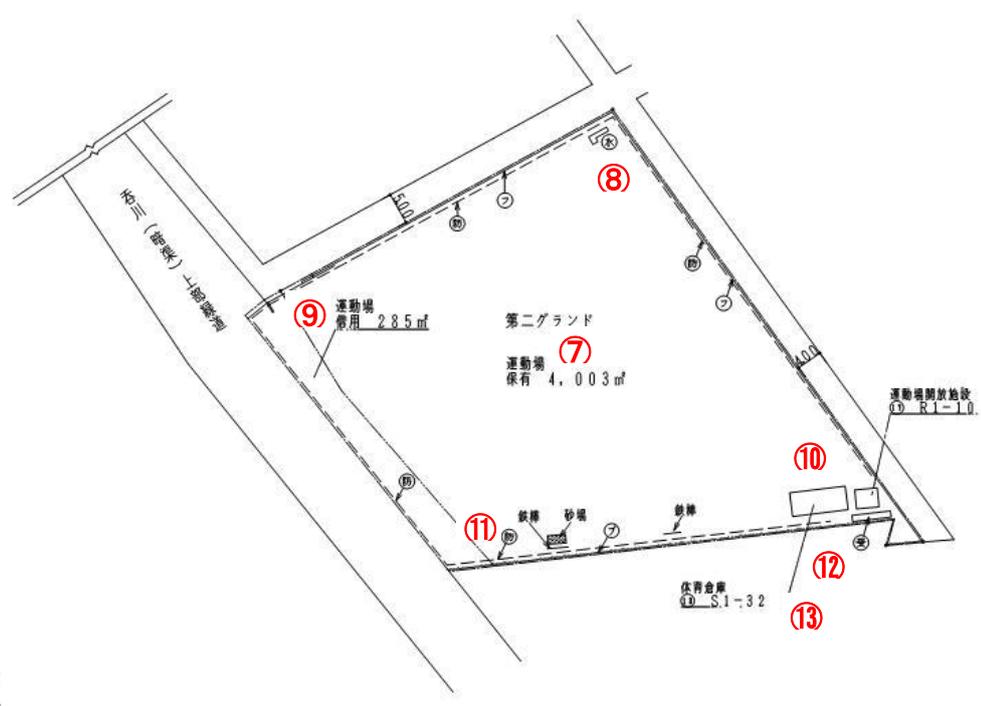

文 部 科 学 省