

第十一中学校

測定日 平成27年1月8日 測定器


(株)堀場製作所
PA-1000 Radi

測定時間 10時00分

天候 晴れ

単位・ μ Sv/

No.	測定場所	測定値	No.	測定場所	測定値
①	第1グラウンド 中央部	0.083	⑬	12から1m離れた地点	0.065
②	" 北東隅	0.082	⑭	第3グラウンド 中央部	0.091
③	" 北西隅	0.087	⑮	" 北東隅	0.089
④	" 南東隅	0.079	⑯	" 北西隅	0.098
⑤	" 南西隅	0.085	⑰	" 南東隅	0.096
⑥	" 側溝の排水経路の上	0.055	⑱	" 南西隅	0.090
⑦	第2グラウンド 中央部	0.040	⑲	" 側溝の排水経路の上	0.060
⑧	" 北東隅	0.053	⑳	西門スロープ上	0.094
⑨	" 北西隅	0.064	㉑	西門スロープ下	0.081
⑩	" 南東隅	0.054	㉒	プールと3号館の間(雨樋の排水の先端)	0.134
⑪	" 南西隅	0.070	㉓	22 から1m離れた地点	0.059
⑫	" 体育倉庫裏雨樋下	0.091	㉔	落ち葉バンクの上	0.058

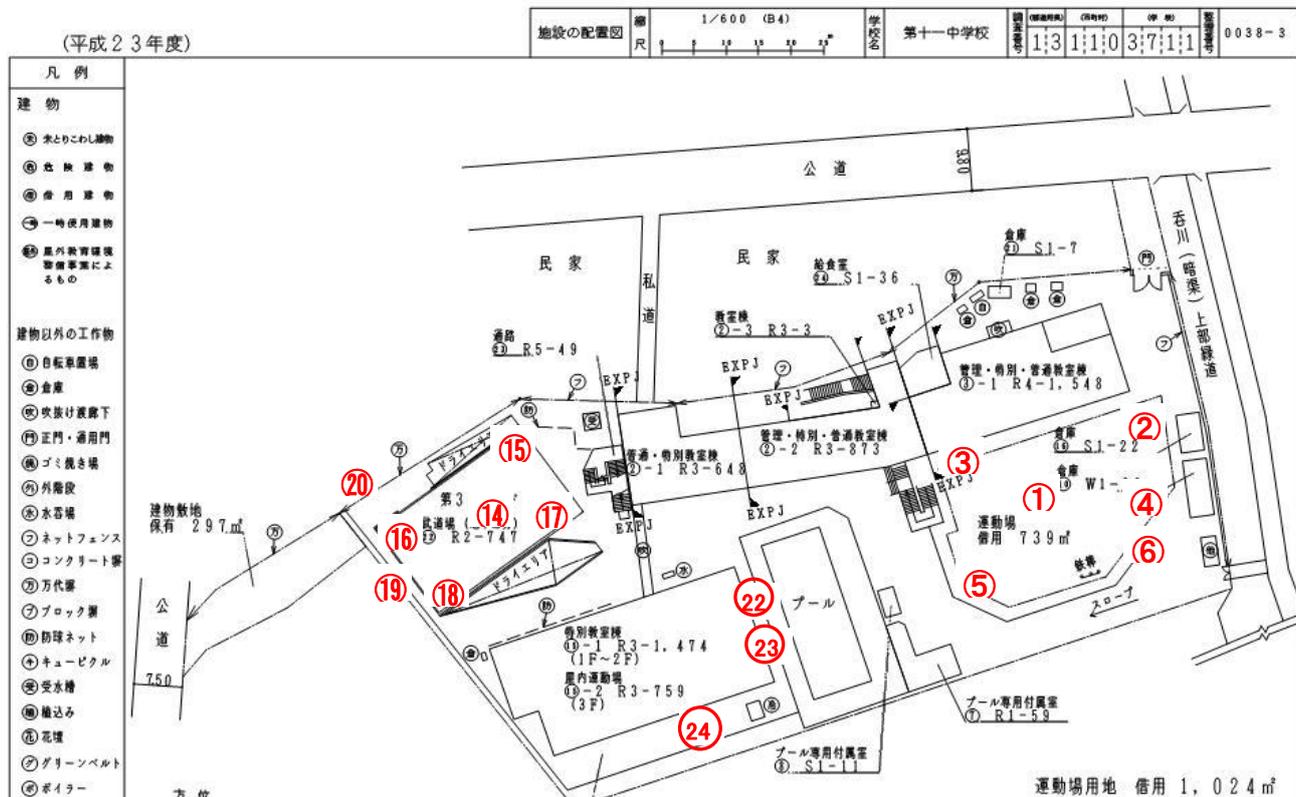

- ⑧ 冷暖水発生器
- ⑨ 植施設 倉庫



建物敷地
借入 5,596 m²

東京工業大学


建物敷地 借入 5,596 m²
運動場用地 保有 4,003 m²
建物敷地 保有 297 m²

文 部 科 学 省

(平成23年度)

施設の配置図	縮尺 1/600 (B4)	学校名 第十一中学校	課室数 (標準用) (特別)	併用	備忘	施設番号
			1:3	1:1:0	3:7:1:1	0038-4

- 凡 例
- 建 物
- ① 水とりこわし建物
 - ② 校 舎 建 物
 - ③ 倉 庫 建 物
 - ④ 一時使用建物
 - ⑤ 屋外教育環境整備事業によるもの
- 建物以外の工作物
- ⑥ 自転車置場
 - ⑦ 倉庫
 - ⑧ 吹抜け屋根下
 - ⑨ 正門・通用門
 - ⑩ ゴミ置き場
 - ⑪ 外階段
 - ⑫ 水石場
 - ⑬ ネットフェンス
 - ⑭ コンクリート壁
 - ⑮ 方代扉
 - ⑯ ブロック塀
 - ⑰ 防球ネット
 - ⑱ キュービクル
 - ⑲ 受水槽
 - ⑳ 植込み
 - ㉑ 花壇
 - ㉒ グリーンベルト
 - ㉓ ボイラー
 - ㉔ 冷暖水発生器
 - ㉕ 植施設 倉庫

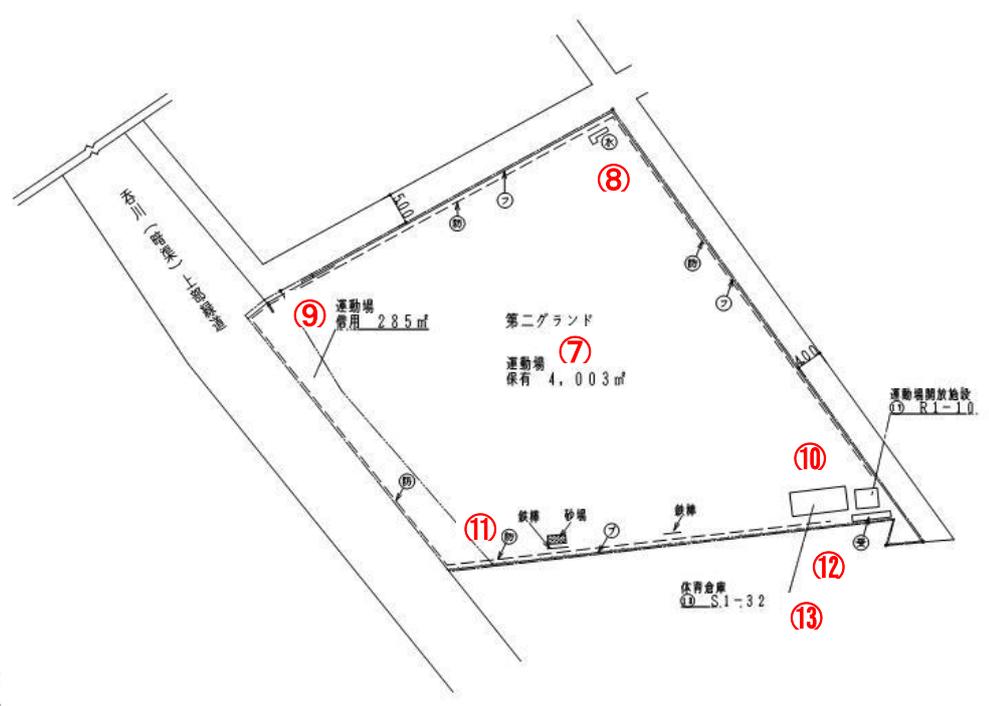

文 部 科 学 省