

第十一中学校

測定日 平成27年1月23日 測定器


(株)堀場製作所
PA-1000 Radi

測定時間 13時00分

天候 晴れ

単位・ μ Sv/

No.	測定場所	測定値	No.	測定場所	測定値
①	第1グラウンド 中央部	0.069	⑬	12から1m離れた地点	0.070
②	" 北東隅	0.085	⑭	第3グラウンド 中央部	0.080
③	" 北西隅	0.086	⑮	" 北東隅	0.089
④	" 南東隅	0.069	⑯	" 北西隅	0.088
⑤	" 南西隅	0.077	⑰	" 南東隅	0.088
⑥	" 側溝の排水経路の上	0.044	⑱	" 南西隅	0.083
⑦	第2グラウンド 中央部	0.038	⑲	" 側溝の排水経路の上	0.064
⑧	" 北東隅	0.040	⑳	西門スロープ上	0.089
⑨	" 北西隅	0.061	㉑	西門スロープ下	0.089
⑩	" 南東隅	0.054	㉒	プールと3号館の間(雨樋の排水の先端)	0.132
⑪	" 南西隅	0.057	㉓	22 から1m離れた地点	0.054
⑫	" 体育倉庫裏雨樋下	0.097	㉔	落ち葉バンクの上	0.045

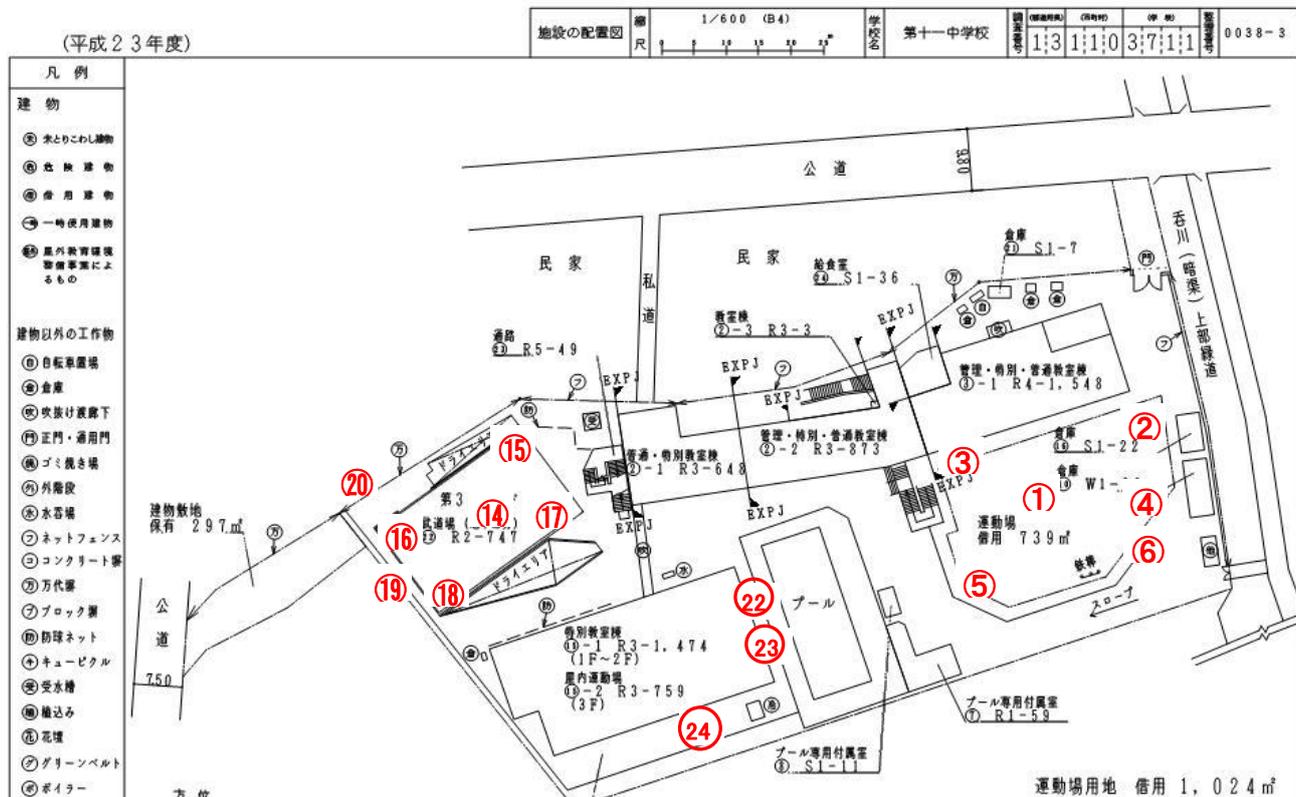

- ⑧ 冷暖水発生器
- ⑨ 植施設 倉庫



建物敷地
借地 5,596㎡

東京工業大学


建物敷地 借地 5,596㎡
運動場用地 保有 4,003㎡
建物敷地 保有 297㎡

文 部 科 学 省

(平成23年度)

施設の配置図	縮尺 1/600 (B4)	学校名 第十一中学校	調査年度 1:3	調査時期 1:1	調査日 03:7	調査員 1:1	調査番号 0038-4
--------	---------------	------------	----------	----------	----------	---------	-------------

- 凡 例
- 建 物
- ① 水とりこわし建物
 - ② 校 舎 建 物
 - ③ 倉 庫 建 物
 - ④ 一時使用建物
 - ⑤ 屋外教育環境整備事業によるもの
- 建物以外の工作物
- ⑥ 自転車置場
 - ⑦ 倉庫
 - ⑧ 吹抜け屋根下
 - ⑨ 正門・通用門
 - ⑩ ゴミ置き場
 - ⑪ 外階段
 - ⑫ 水石場
 - ⑬ ネットフェンス
 - ⑭ コンクリート壁
 - ⑮ 方代扉
 - ⑯ ブロック塀
 - ⑰ 防球ネット
 - ⑱ キュービクル
 - ⑲ 受水槽
 - ⑳ 植込み
 - ㉑ 花壇
 - ㉒ グリーンベルト
 - ㉓ ボイラー
 - ㉔ 冷暖水発生器
 - ㉕ 植施設 倉庫

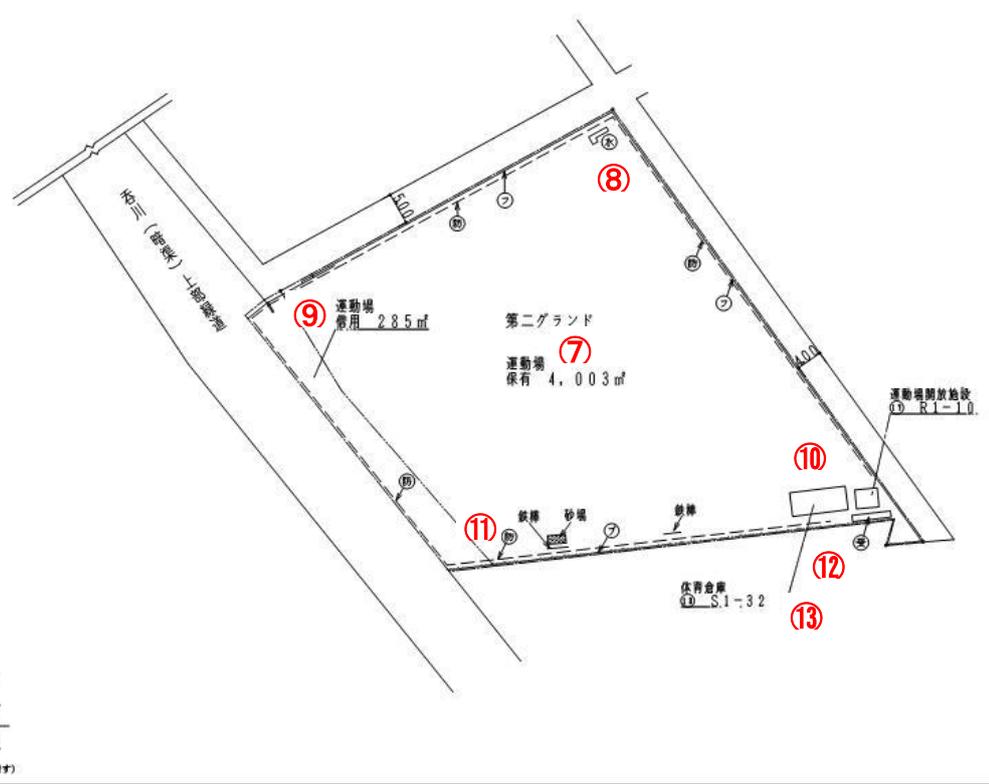

文 部 科 学 省