

# 第十一中学校

測定日 平成29年2月24日 測定器


(株)堀場製作所  
PA-1000 Radi

測定時間 11時00分

天候 晴れ

単位・ $\mu\text{Sv/}$

No.	測定場所	測定値	No.	測定場所	測定値
①	第1グラウンド 中央部	0.078	⑬	12から1m離れた地点	0.066
②	" 北東隅	0.078	⑭	第3グラウンド 中央部	0.084
③	" 北西隅	0.073	⑮	" 北東隅	0.081
④	" 南東隅	0.061	⑯	" 北西隅	0.073
⑤	" 南西隅	0.079	⑰	" 南東隅	0.086
⑥	" 側溝の排水経路の上	0.057	⑱	" 南西隅	0.075
⑦	第2グラウンド 中央部	0.045	⑲	" 側溝の排水経路の上	0.073
⑧	" 北東隅	0.056	⑳	西門スロープ上	0.070
⑨	" 北西隅	0.046	㉑	西門スロープ下	0.064
⑩	" 南東隅	0.046	㉒	プールと3号館の間(雨樋の排水の先端)	0.122
⑪	" 南西隅	0.051	㉓	22 から1m離れた地点	0.055
⑫	" 体育倉庫裏雨樋下	0.099	㉔	落ち葉バンクの上	0.054

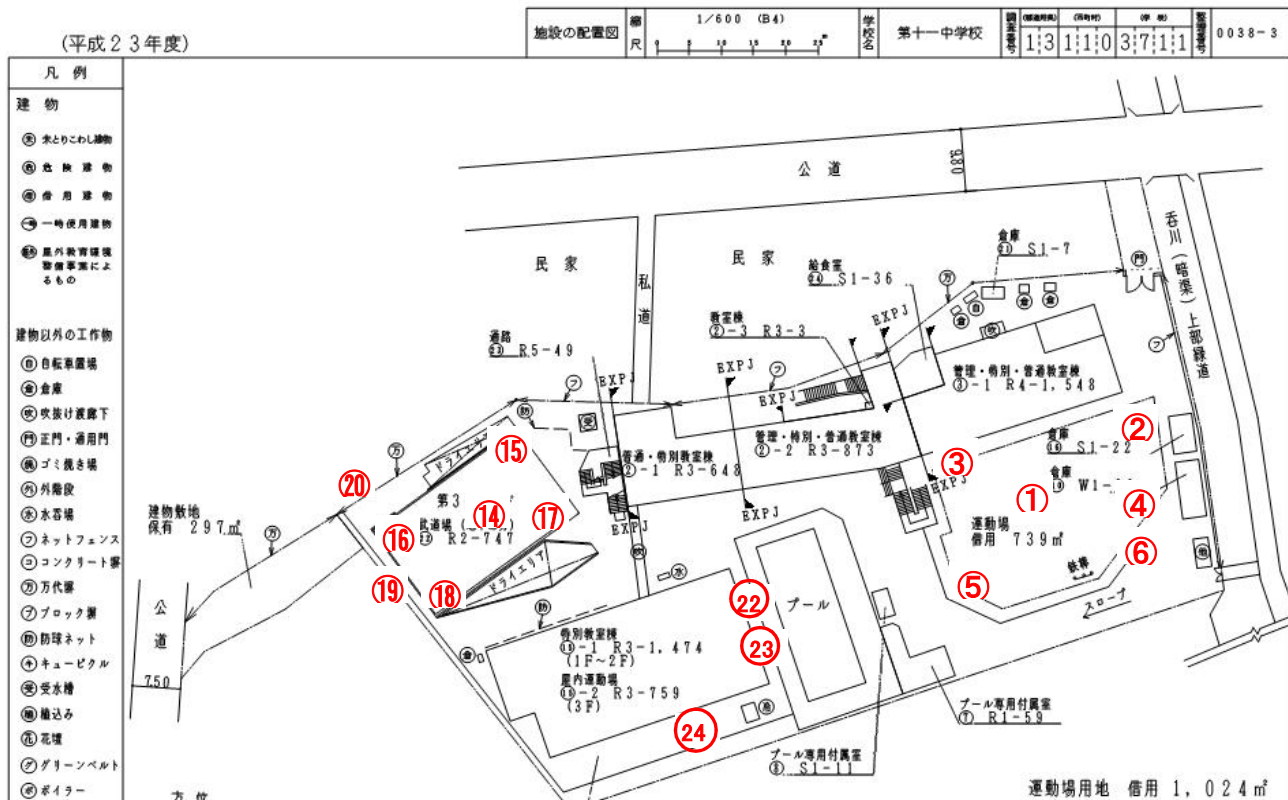

- ⑧ 冷暖水発生器
- ⑨ 植施設 倉庫



建物敷地  
借入 5,596 m<sup>2</sup>

東京工業大学


建物敷地 借入 5,596 m<sup>2</sup>  
 運動場用地 保有 4,003 m<sup>2</sup>  
 建物敷地 保有 297 m<sup>2</sup>

文 部 科 学 省

(平成23年度)

施設の配置図	縮尺 1/600 (B4)	学校名 第十一中学校	課 (課長)	課 (主任)	課 (係)	課 (係)	課 (係)
			1:3	1:1	0	3:7	1:1
							0038-4

- 凡 例
- 建 物
- ① 水とりこわし建物
  - ② 校 舎 建 物
  - ③ 倉 庫 建 物
  - ④ 一 時 使 用 建 物
  - ⑤ 屋 内 教 育 環 境 整 備 事 業 に よ る も の
- 建物以外の工作物
- ⑥ 自転車置場
  - ⑦ 倉庫
  - ⑧ 吹抜け覆屋下
  - ⑨ 正門・通用門
  - ⑩ ゴミ置き場
  - ⑪ 外階段
  - ⑫ 水呑場
  - ⑬ ネットフェンス
  - ⑭ コンクリート壁
  - ⑮ 方代器
  - ⑯ ブロック壁
  - ⑰ 防球ネット
  - ⑱ キュービクル
  - ⑲ 受水槽
  - ⑳ 植込み
  - ㉑ 花壇
  - ㉒ グリーンベルト
  - ㉓ ボイラー
  - ㉔ 冷暖水発生器
  - ㉕ 植施設 倉庫

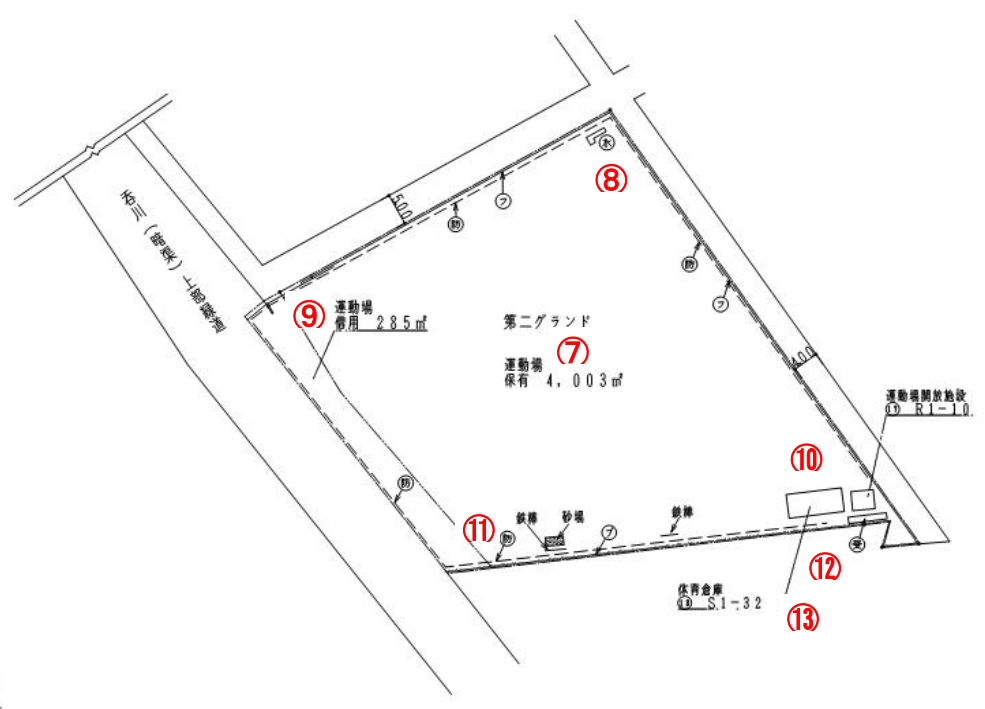

文 部 科 学 省