


第十一中学校

測定日 平成29年3月9日 測定器
測定時間 10時00分
天候 晴れ

(株)堀場製作所
PA-1000 Radi

単位・ $\mu\text{Sv/}$

No.	測定場所	測定値	No.	測定場所	測定値
①	第1グラウンド 中央部	0.072	⑬	12から1m離れた地点	0.068
②	" 北東隅	0.074	⑭	第3グラウンド 中央部	0.077
③	" 北西隅	0.061	⑮	" 北東隅	0.082
④	" 南東隅	0.063	⑯	" 北西隅	0.074
⑤	" 南西隅	0.080	⑰	" 南東隅	0.084
⑥	" 側溝の排水経路の上	0.061	⑱	" 南西隅	0.075
⑦	第2グラウンド 中央部	0.044	⑲	" 側溝の排水経路の上	0.066
⑧	" 北東隅	0.052	⑳	西門スロープ上	0.067
⑨	" 北西隅	0.057	㉑	西門スロープ下	0.070
⑩	" 南東隅	0.053	㉒	プールと3号館の間(雨樋の排水の先端)	0.105
⑪	" 南西隅	0.048	㉓	22 から1m離れた地点	0.055
⑫	" 体育倉庫裏雨樋下	0.105	㉔	落ち葉バンクの上	0.051

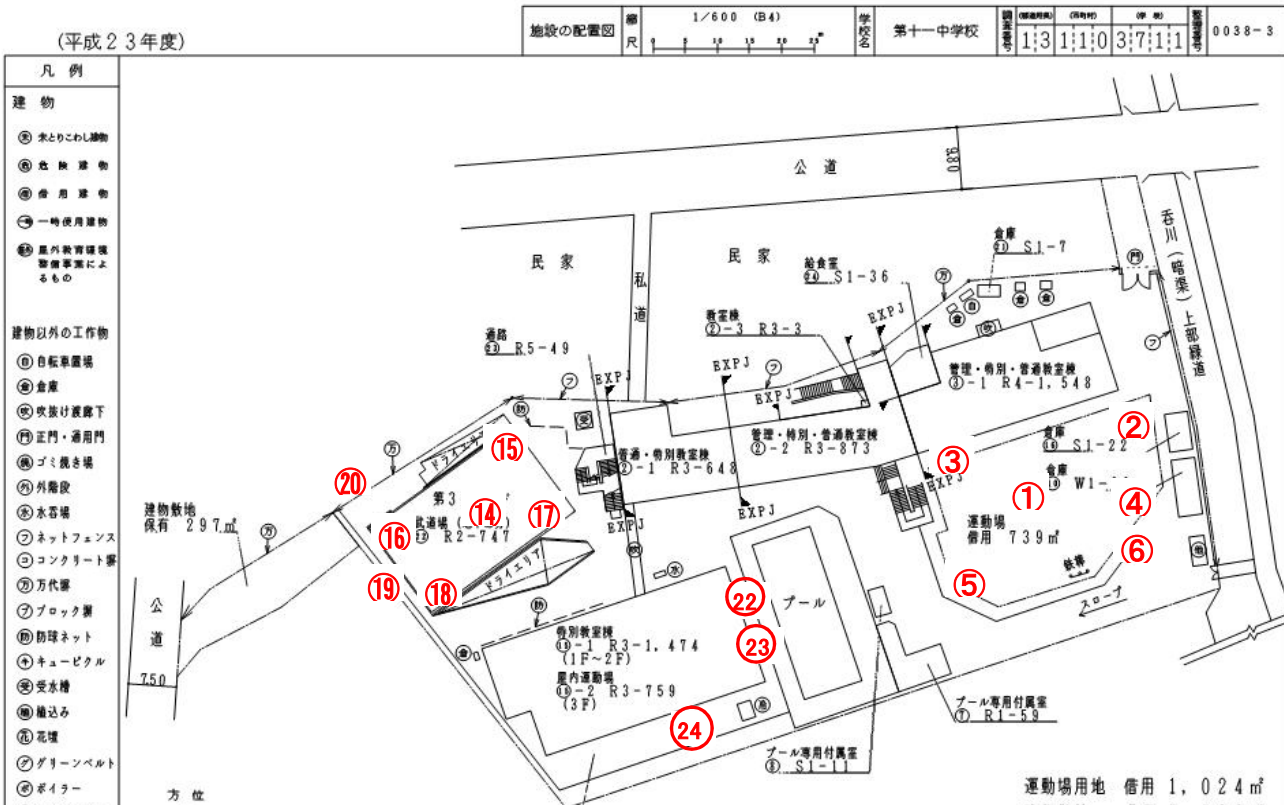

- ⑨ 冷暖水発生器
- ⑩ 植施設 倉庫



(北に矢印を付す)

建物敷地
借用 5,596 m²

東京工業大学

建物敷地 借用 5,596 m²

運動場用地 保有 4,003 m²

建物敷地 保有 297 m²

文 部 科 学 省

(平成23年度)

施設の配置図

縮尺

1/600 (B4)

学校名

第十一中学校

国定

普通

男女

学級数

1:3

1:1

0

3:7

1:1

0038-4

凡 例

建 物


- ⑤ 木とりこし建物
- ⑥ 仮 設 建 物
- ⑦ 倉 庫 建 物
- ⑧ 一時使用建物
- ⑨ 風外教育環境整備事業によるもの

建物以外の工作物

- ① 自転車置場
- ② 倉庫
- ③ 吹抜け渡廊下
- ④ 正門・通門
- ⑤ ゴミ置き場
- ⑥ 外階段
- ⑦ 水害場
- ⑧ ネットフェンス
- ⑨ コンクリート壁
- ⑩ 方代置
- ⑪ ブロック置
- ⑫ 防球ネット
- ⑬ キュービクル
- ⑭ 受水槽
- ⑮ 植込み
- ⑯ 花壇
- ⑰ グリーンベルト
- ⑱ ポイラー
- ⑲ 冷暖水発生器
- ⑳ 植施設 倉庫



(北に矢印を付す)

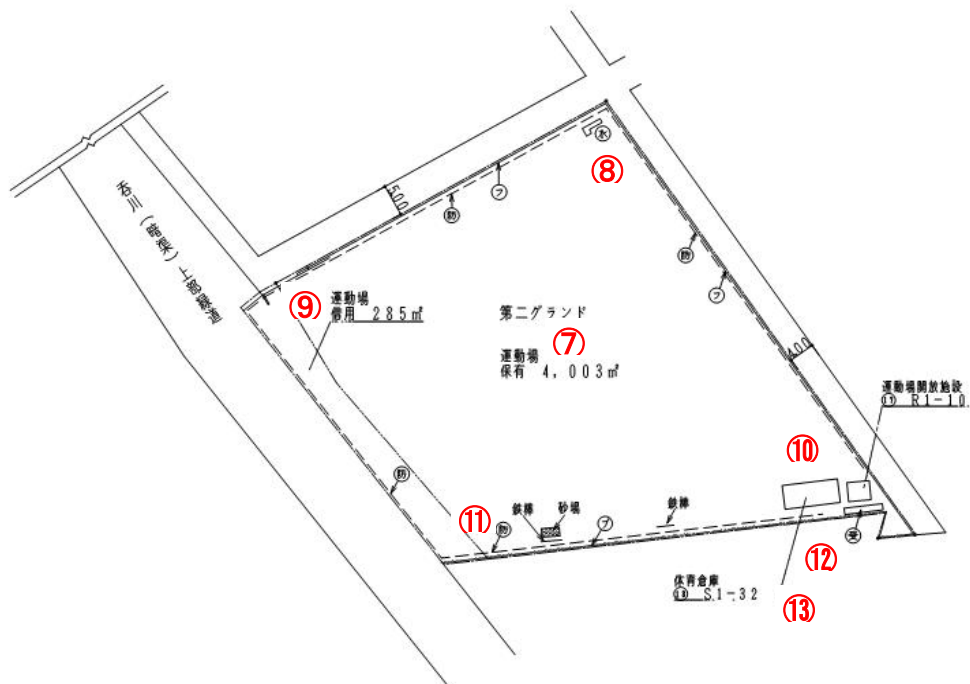

文 部 科 学 省